



H G F E D C B A

4 3 2 1

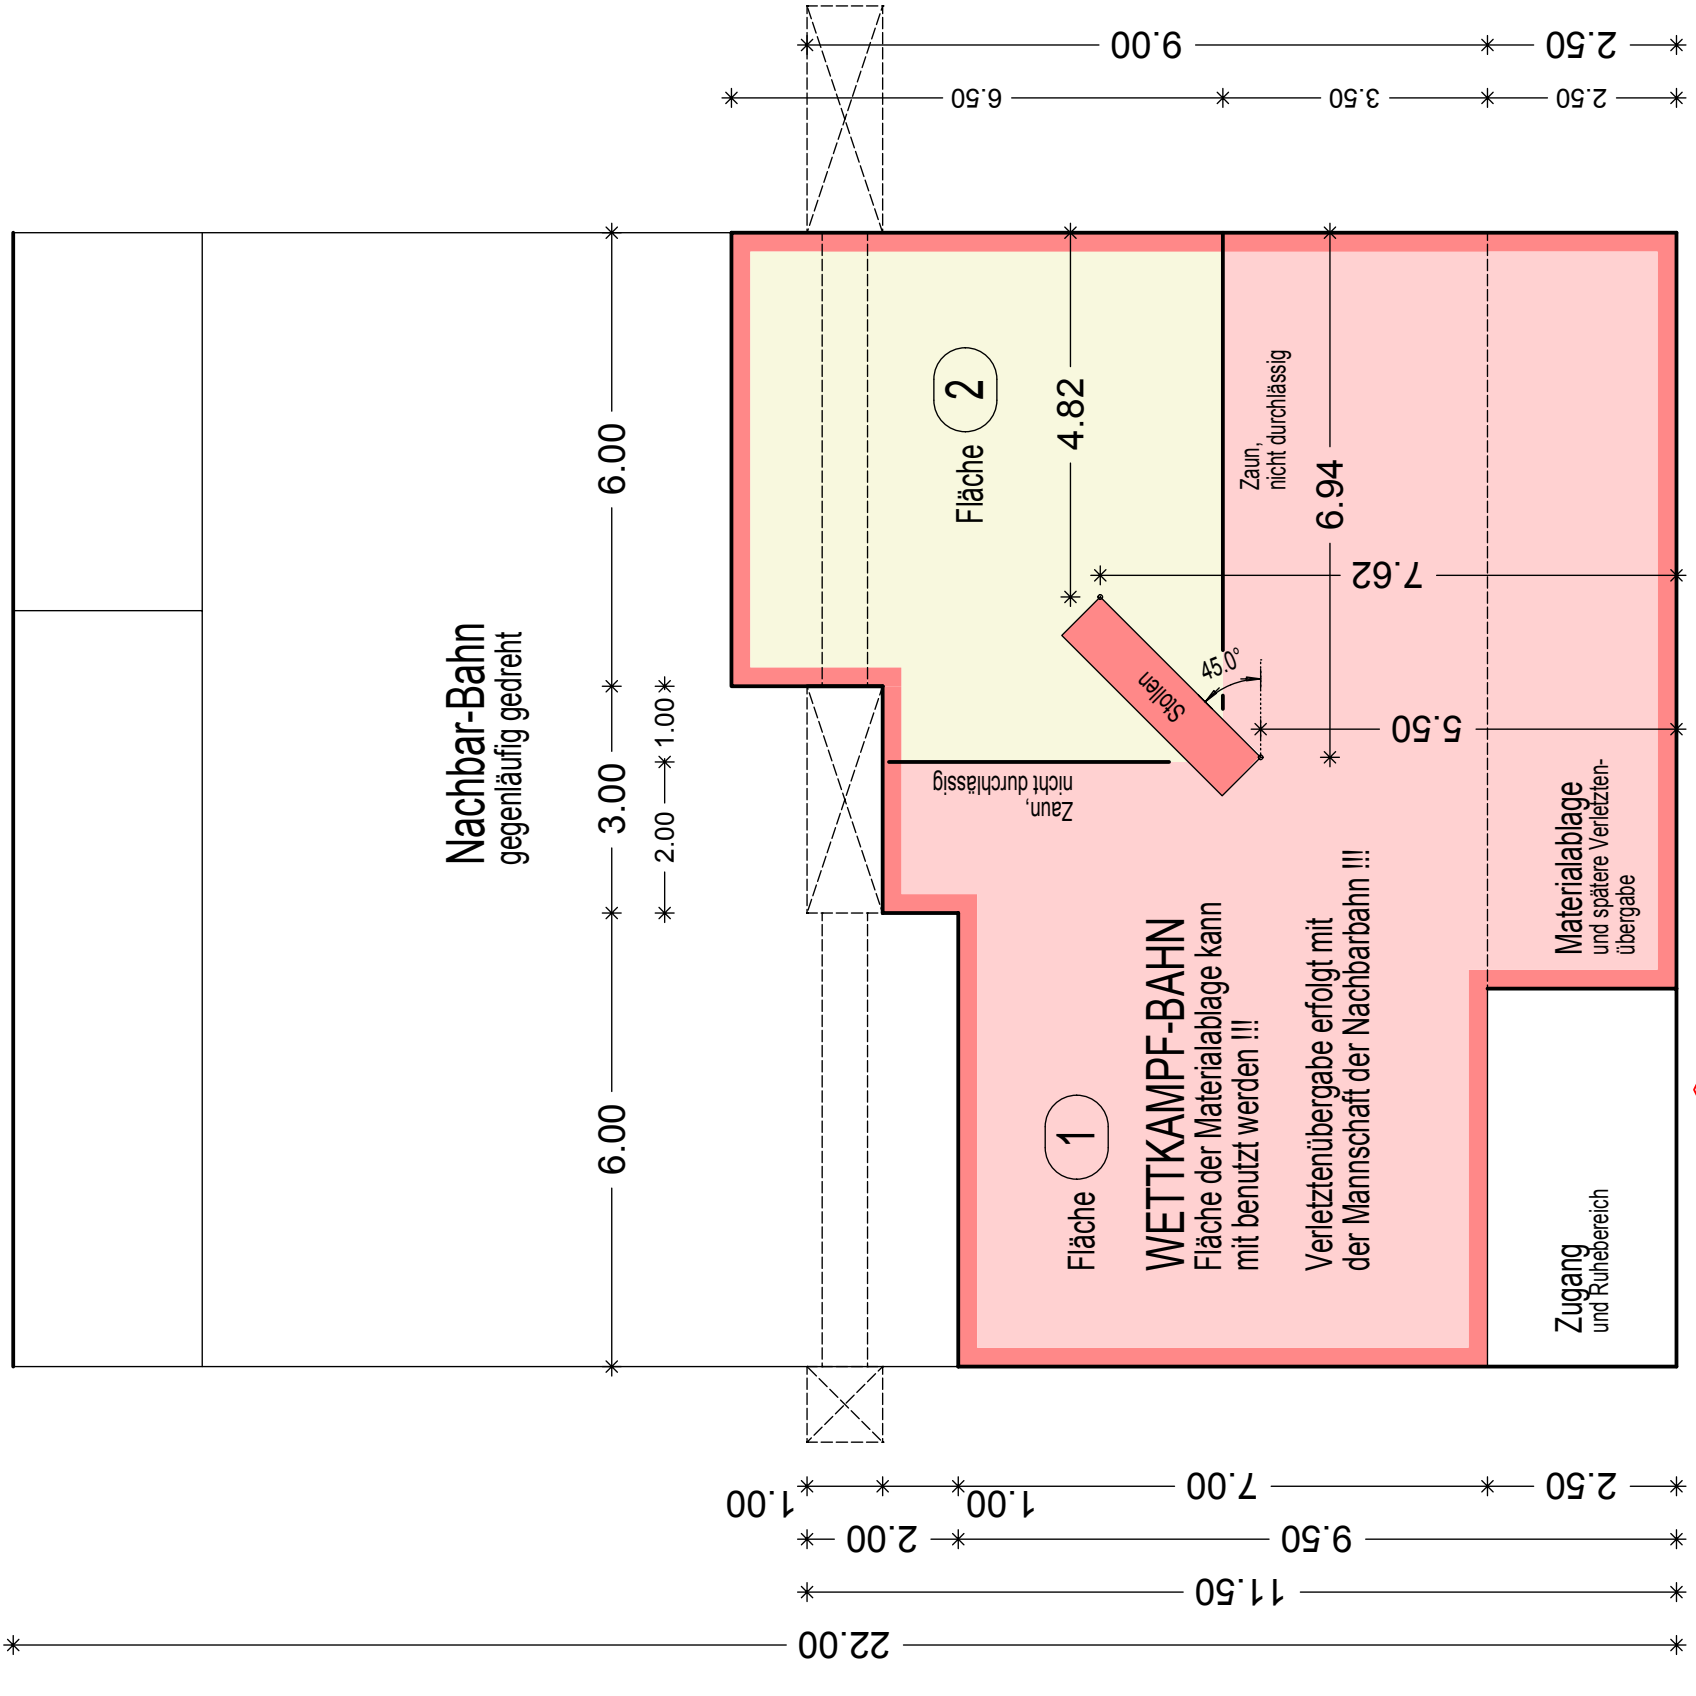

Gesamtsituation der 12 Bahnen  
**Laufrichtung** über die fertigen Stege und  
auf dem Boden zwischen den Bahnseiten !!!

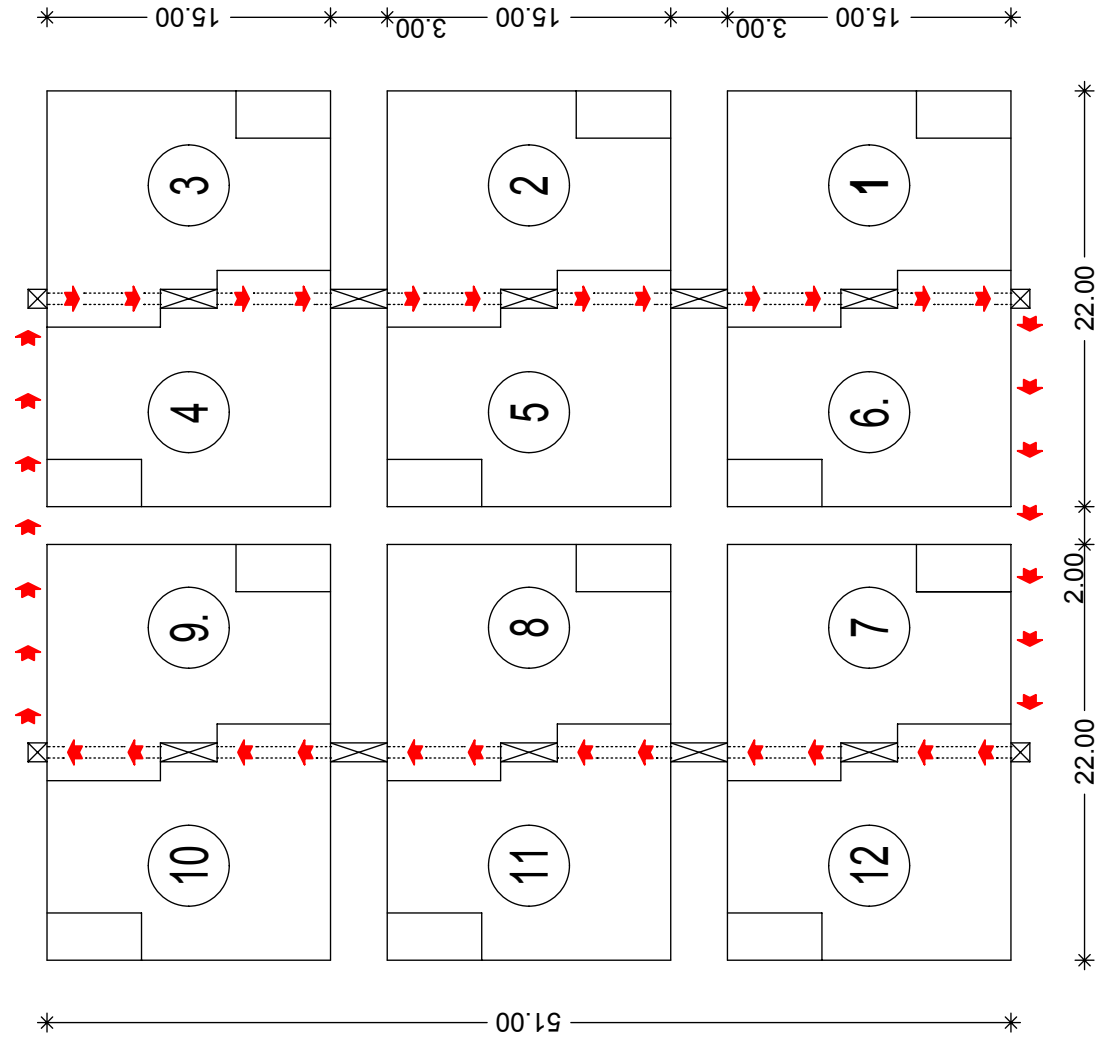

**"Windthorstrasse"**  
Zugangssseite

Für diese Unterlage bleiben alle Rechte vorbehalten. Vervielfältigungen nur mit Erlaubnis des Urhebers/Verfassers.		<b>THW Jugend NRW e.V.</b> <b>Landeswettkampf 2015</b>	
gezeichnet	Datum	Werkstücke	
E. Grütz	22.04.15	<b>Wettkampfbahn LWK 2015</b>	
kontrolliert	Datum	Größe	Zeichnung
AK Wettkampf	15.04.15	A3	Wettkampfbahn und System des Wettkampfbereichs
entworfen	Datum	Maßstab	Blatt
E. Grütz	22.04.15	1 : 100 u.a.	<b>2 / 3</b>

